

モグレーヌは本体パネルと返し付きアンカーが一体化しているので、従来の補強資材と比べて施工の手間を大幅に軽減できます。また、既存フェンスと結束しておくことで、害獣や地盤の押し上げによるアンカー抜けを効果的に防止します。

■ モグレーヌ設置イメージ



取り付け前
before




取り付け後
after


獣害等で穴の開いた既存フェンス

■ モグレーヌ設置手順


① パネルアンカーを設置したい箇所の既存フェンスに重ねます。

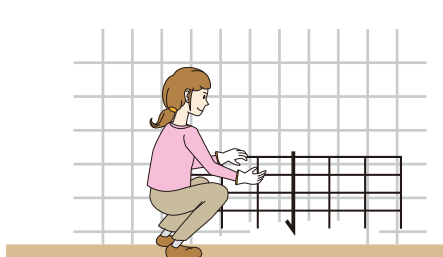


② アンカー部分を打ち込みます。

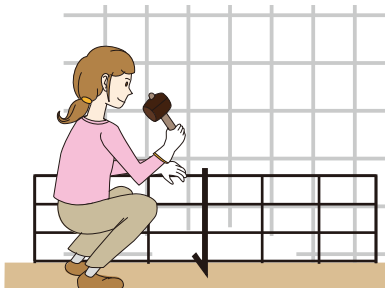

③ パネルをステンレス線で結束し固定します。

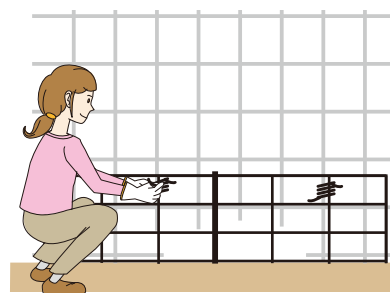

④ 設置完了

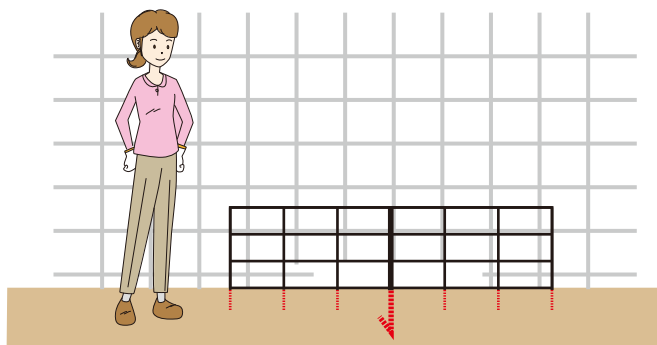

※イラストはイメージです。わかりやすくするため縮尺は正確ではありません。


● 軽量で、どなたでも取り付けやすい設計です。

● 返し付きのアンカーを地中深く打ち込み設置するので、従来品より強固です。


【製品写真】



【平面図】

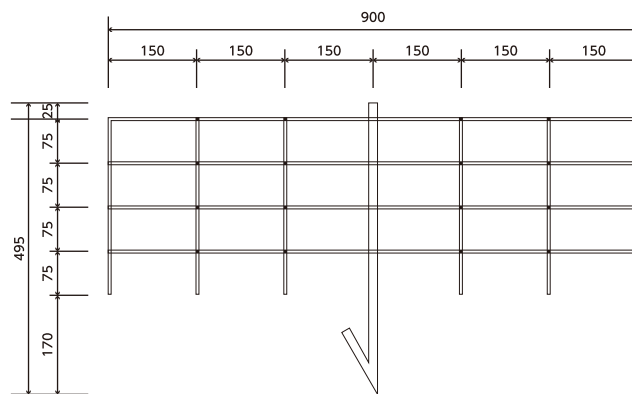

【モグレーヌ施工例】

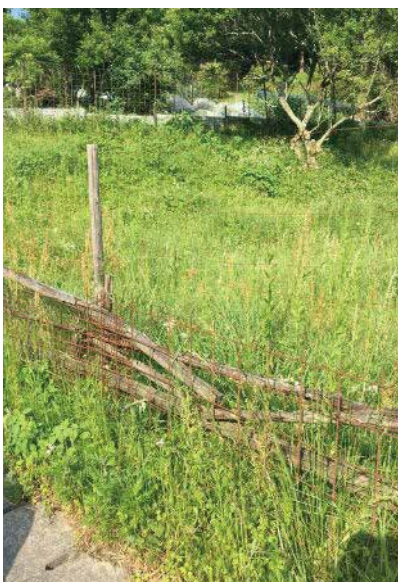

腐敗や錆などで老朽化が進んだ既存フェンス

補強!

●規格・仕様

本体パネル	JIS G3547 SWMG H3 (亜鉛メッキ鉄線 3種鍍金) φ4.0 300×900 75×150目
アンカー	異形丸棒 (返し付き) SD295A D10×495 ※本体パネルと一体溶接しております。
製品重量	0.86kg / 枚

※ワイヤメッシュ及びアンカーの先に鋭利な部分がありますので、取り扱いにご注意ください。



安全・省力・環境緑化を21世紀のテーマとして
近江屋ロープ株式会社

〒600-8310 京都市下京区七条通西洞院東入夷之町689番地
TEL.075-361-2301(代) FAX.075-371-6816
E-mail : green@ohmirope.co.jp